


Kv. Laxen 22

Kasinogatan 6, Malmö

Lägenhet 10

2 ROK
ca 60 kvm

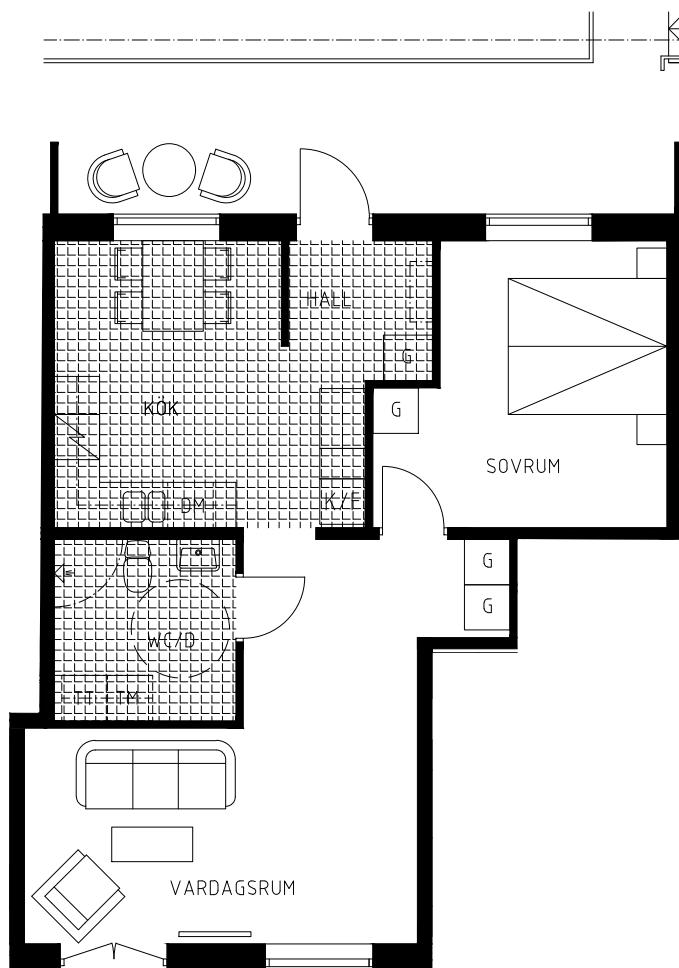

Beteckningar

| | |
|-----|-------------------|
| | Spis |
| | Kapphylla |
| K/F | Kyl/Frys |
| DM | Förb. diskmaskin |
| TM | Förb. tvättmaskin |
| TT | Förb. torktumlare |
| ST | Städkåp |
| G | Garderobskåp |

Skala 1:100



Avvikelser från verkligheten kan förekomma
Rätt till ändringar förbehålls

