


# Kv. Laxen 22

Kasinogatan 6, Malmö

Lägenhet 11

2.5 ROK  
ca 58 kvm

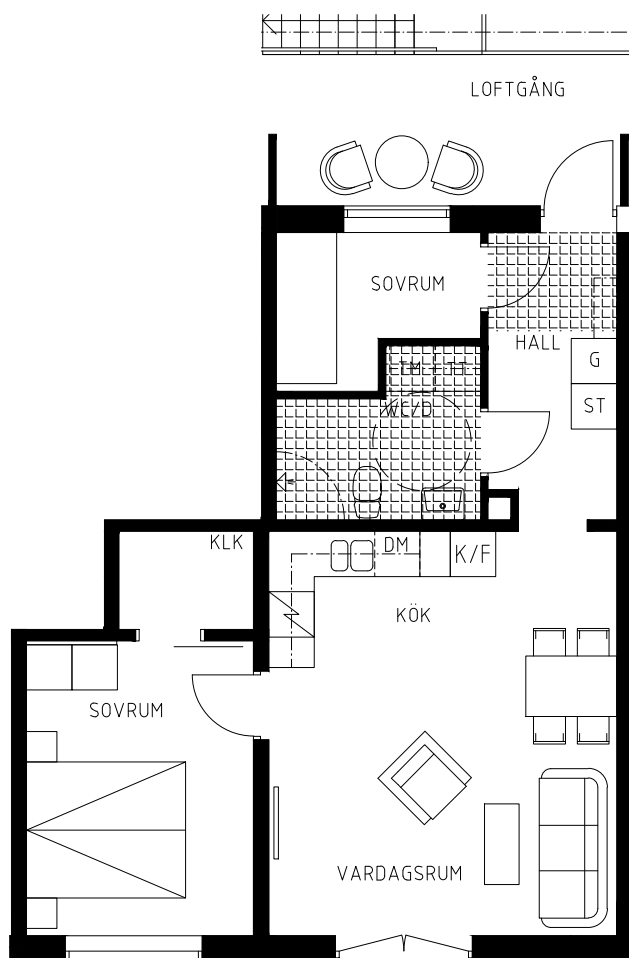

Skala 1:100



Avvikelser från verkligheten kan förekomma  
Rätt till ändringar förbehålls

