


# Kv. Laxen 22

Kasinogatan 6, Malmö

Lägenhet 1

2 ROK  
ca 53 kvm

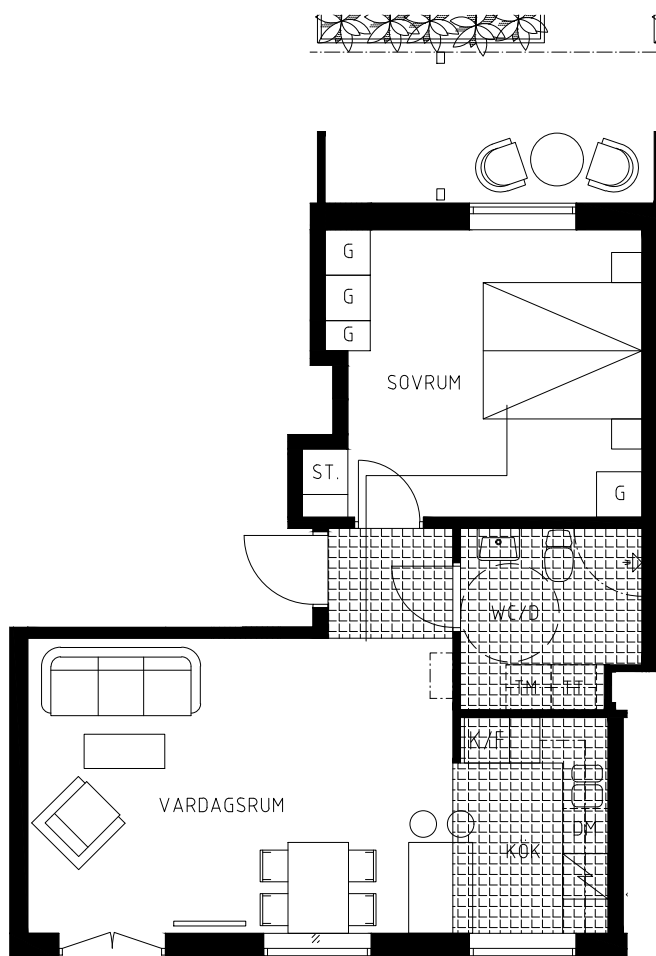

Beteckningar

-  Spis
-  Kapphylla
- K/F Kyl/Frys
- DM Förb. diskmaskin
- TM Förb. tvättmaskin
- TT Förb. torktumlare
- ST Städskåp
- G Garderobskåp

Skala 1:100



Avvikelser från verkligheten kan förekomma  
Rätt till ändringar förbehålls

