


# Kv. Laxen 22

Kasinogatan 6, Malmö

Lägenhet 4

2.5 ROK  
ca 55kvm

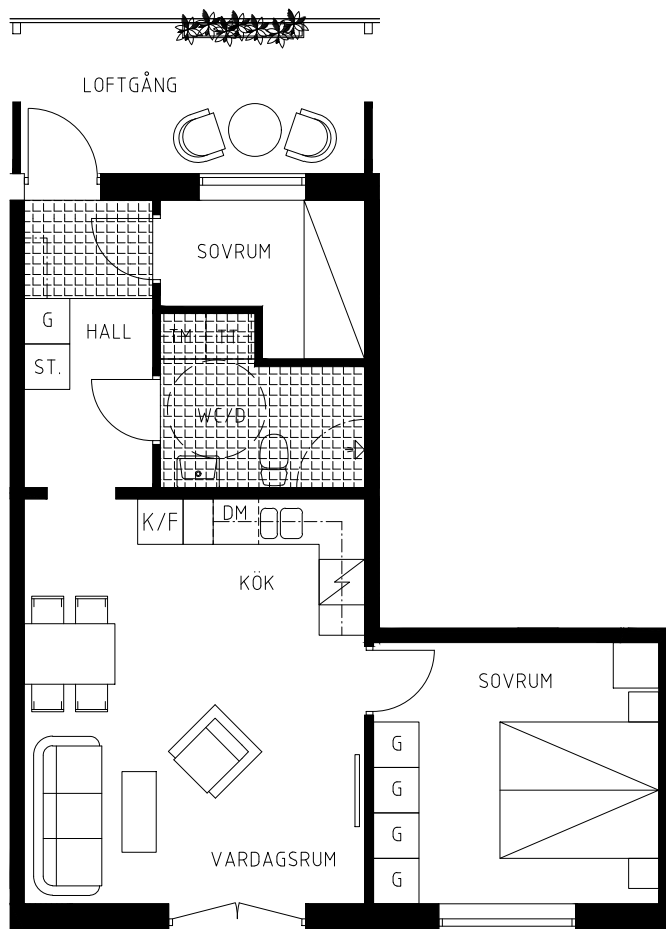

Beteckningar

	Spis
	Kapphylla
K/F	Kyl/Frys
DM	Förb. diskmaskin
TM	Förb. tvättmaskin
TT	Förb. torktumlare
ST	Städskåp
G	Garderobskåp

Skala 1:100



Avvikelse från verkligheten kan förekomma  
Rätt till ändringar förbehålls

