


Kv. Laxen 22

Kasinogatan 6, Malmö

Lägenhet 9

2 ROK
ca 53 kvm

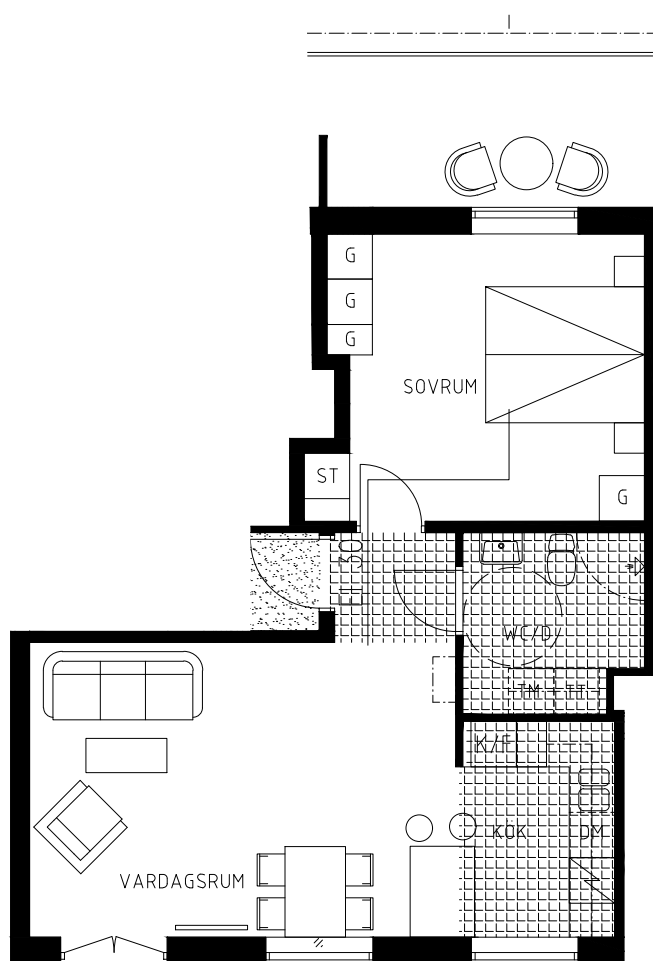

Beteckningar

	Spis
	Kapphylla
K/F	Kyl/Frys
DM	Förb. diskmaskin
TM	Förb. tvättmaskin
TT	Förb. torktumlare
ST	Städsåk
G	Garderobskåp

Skala 1:100



Avvikelser från verkligheten kan förekomma
Rätt till ändringar förbehålls

