


# Kv. Laxen 22

Södra Förstadsgatan 30, Malmö

Lägenhet 6  
Lägenhet 14

3 ROK  
ca 73 kvm

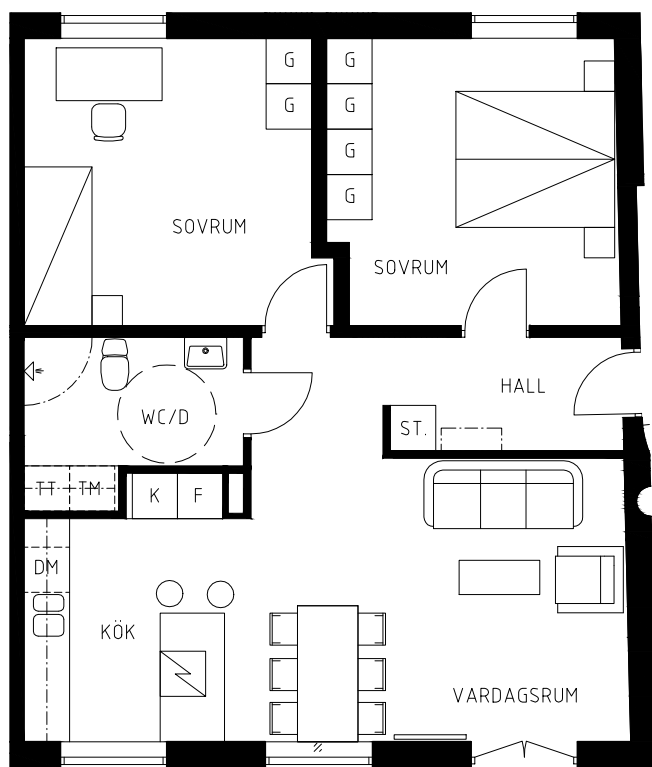

## Beteckningar

	Spis
	Kapphylla
K/F	Kyl/Frys
DM	Förb. diskmaskin
TM	Förb. tvättmaskin
TT	Förb. torktumlare
ST	Städskåp
G	Garderobskåp

Skala 1:100



Avvikelser från verkligheten kan förekomma  
Rätt till ändringar förbehålls

Södra Förstadsgatan

Kasinogatan

