


Kv. Laxen 22

Kasinogatan 6, Malmö

Lägenhet 2
Lägenhet 10

2 ROK
ca 60 kvm

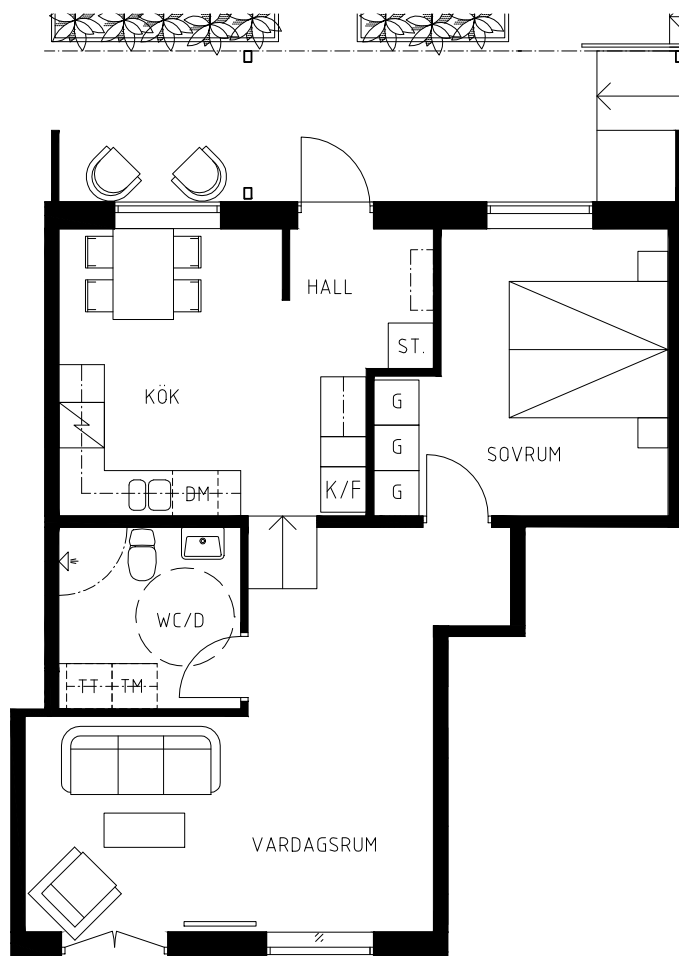

Beteckningar



Spis



Kapphylla

K/F

Kyl/Frys

DM

Förb. diskmaskin

TM

Förb. tvättmaskin

TT

Förb. torktumlare

ST

Städskep

G

Garderobskäp

Skala 1:100



Avvikelser från verkligheten kan förekomma
Rätt till ändringar förbehålls

Södra Förstadsgratan

Kasinogatan



Contentus BoBra!