


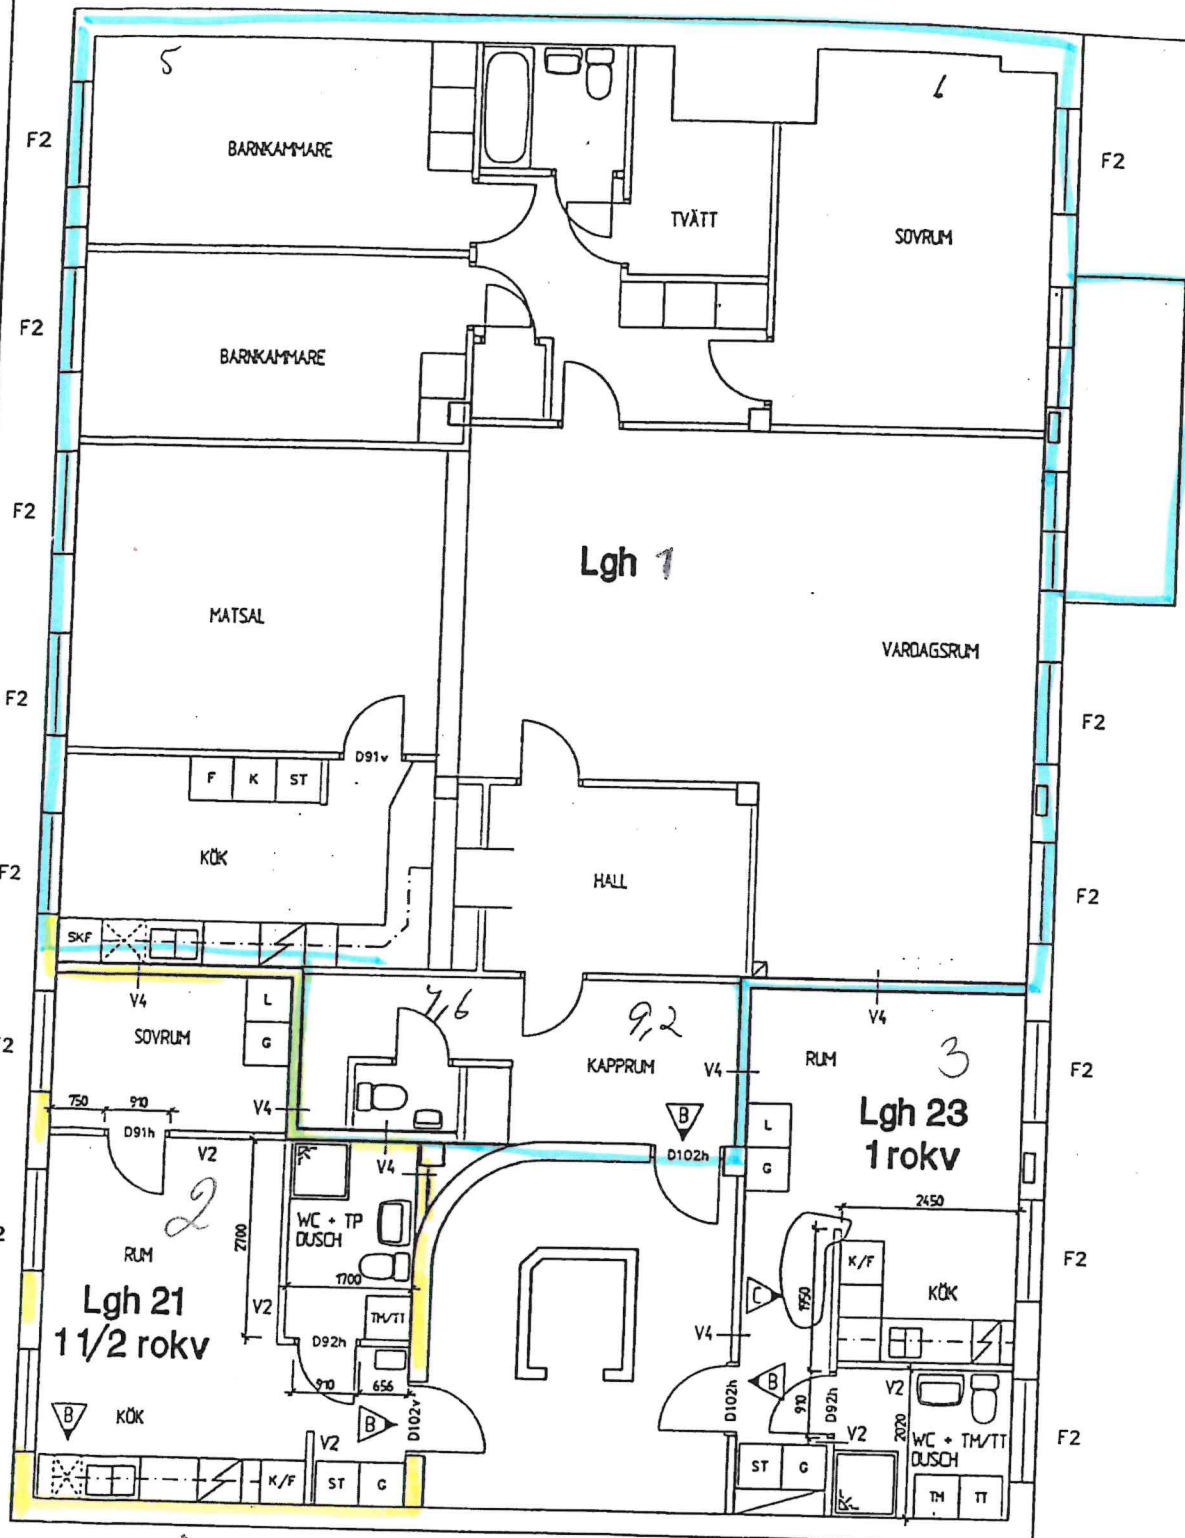

080002 ↑

VÄGGTYPER

V1 LÄGNETSSKLIVANDE VÄGG
D 120/95 202 M20
LJUDGRÄV: 53 dB
BRANDGRÄV: D 60
TOTAL TJOCKLEK: 172 mm

V2 RÄNSKLIVANDE VÄGG I LÄGNET
E 70/70 101 M0
LJUDGRÄV: -
BRANDGRÄV: -
TOTAL TJOCKLEK: 96 mm

V3 LÄGNETSSKLIVANDE VÄGG

E 70/70 100 M95
LJUDGRÄV: 53 dB
BRANDGRÄV: D 60
TOTAL TJOCKLEK: BEF. VÄGG + 108 mm

V4 BEFINTLIG VÄGG KOMPLETTERAS
LJUDGRÄV: 53 dB
BRANDGRÄV: D 60